


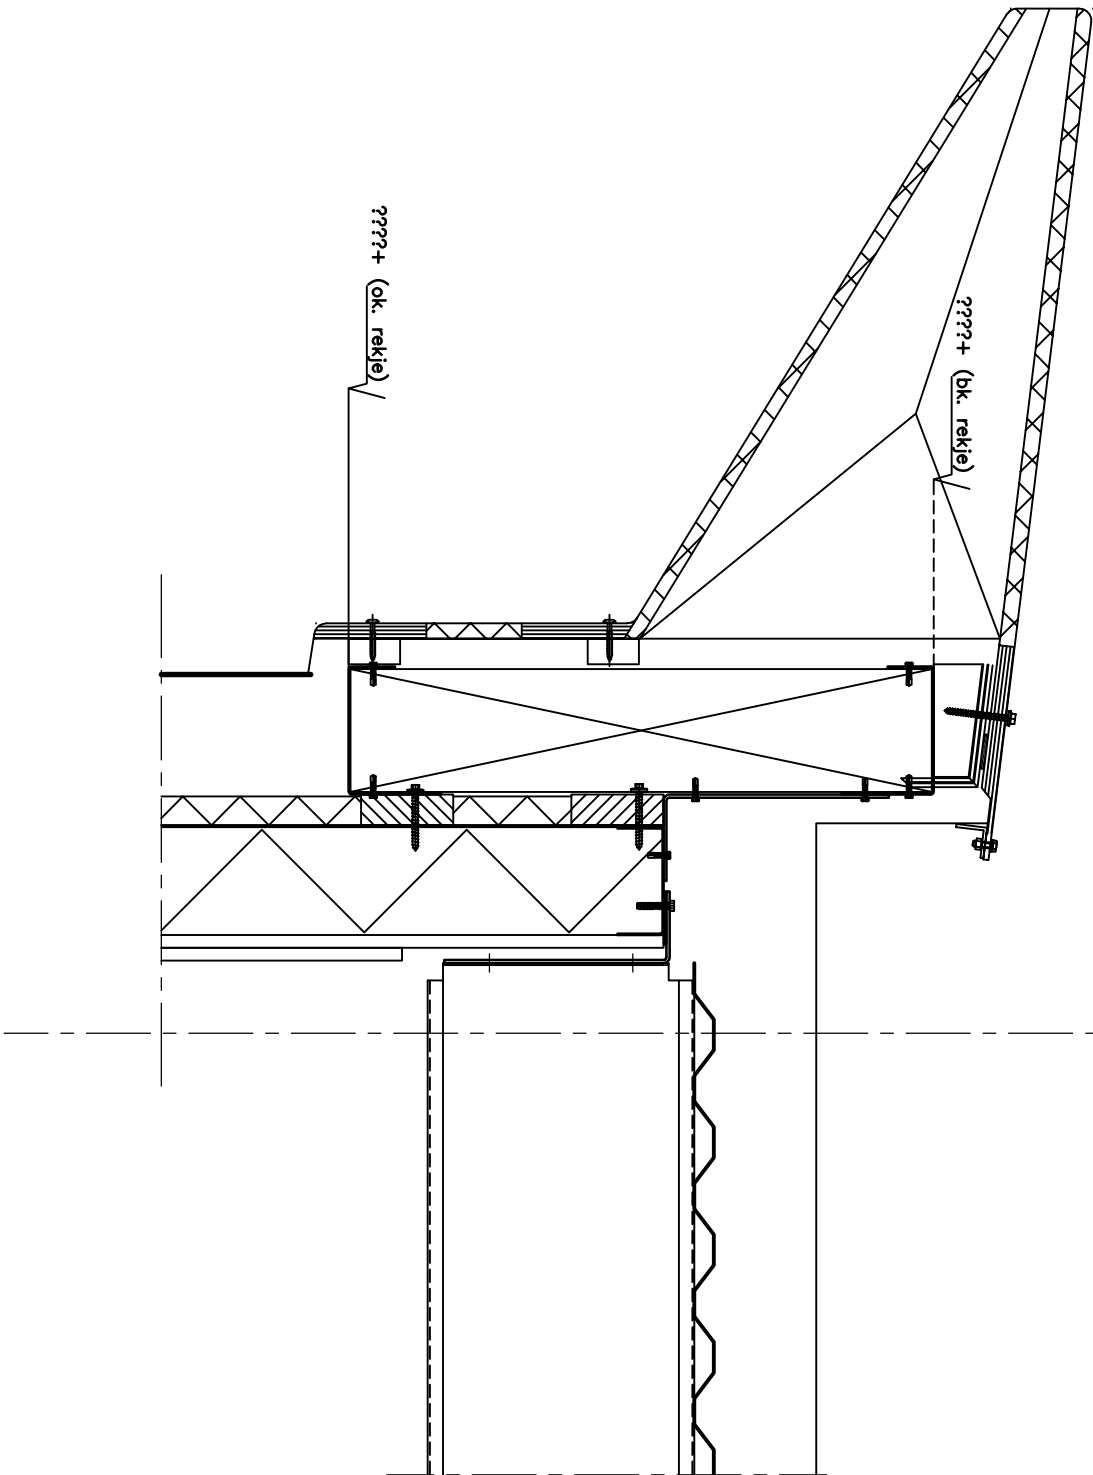

Principe detail		SCHAAL:	nvt	GEW. :	
		GET. :	J.C.G.	AANTAL. :	
		DAT. :		FORM.	TEKENING NR.
		GEW. :		A3 P 35	
FeNB2 Staalframebouw					
Postbus 47, 1740 AA Schagen, Tel: 0226 358129, Fax 0226 354945, e-mail: info@staalframebouw.nl					